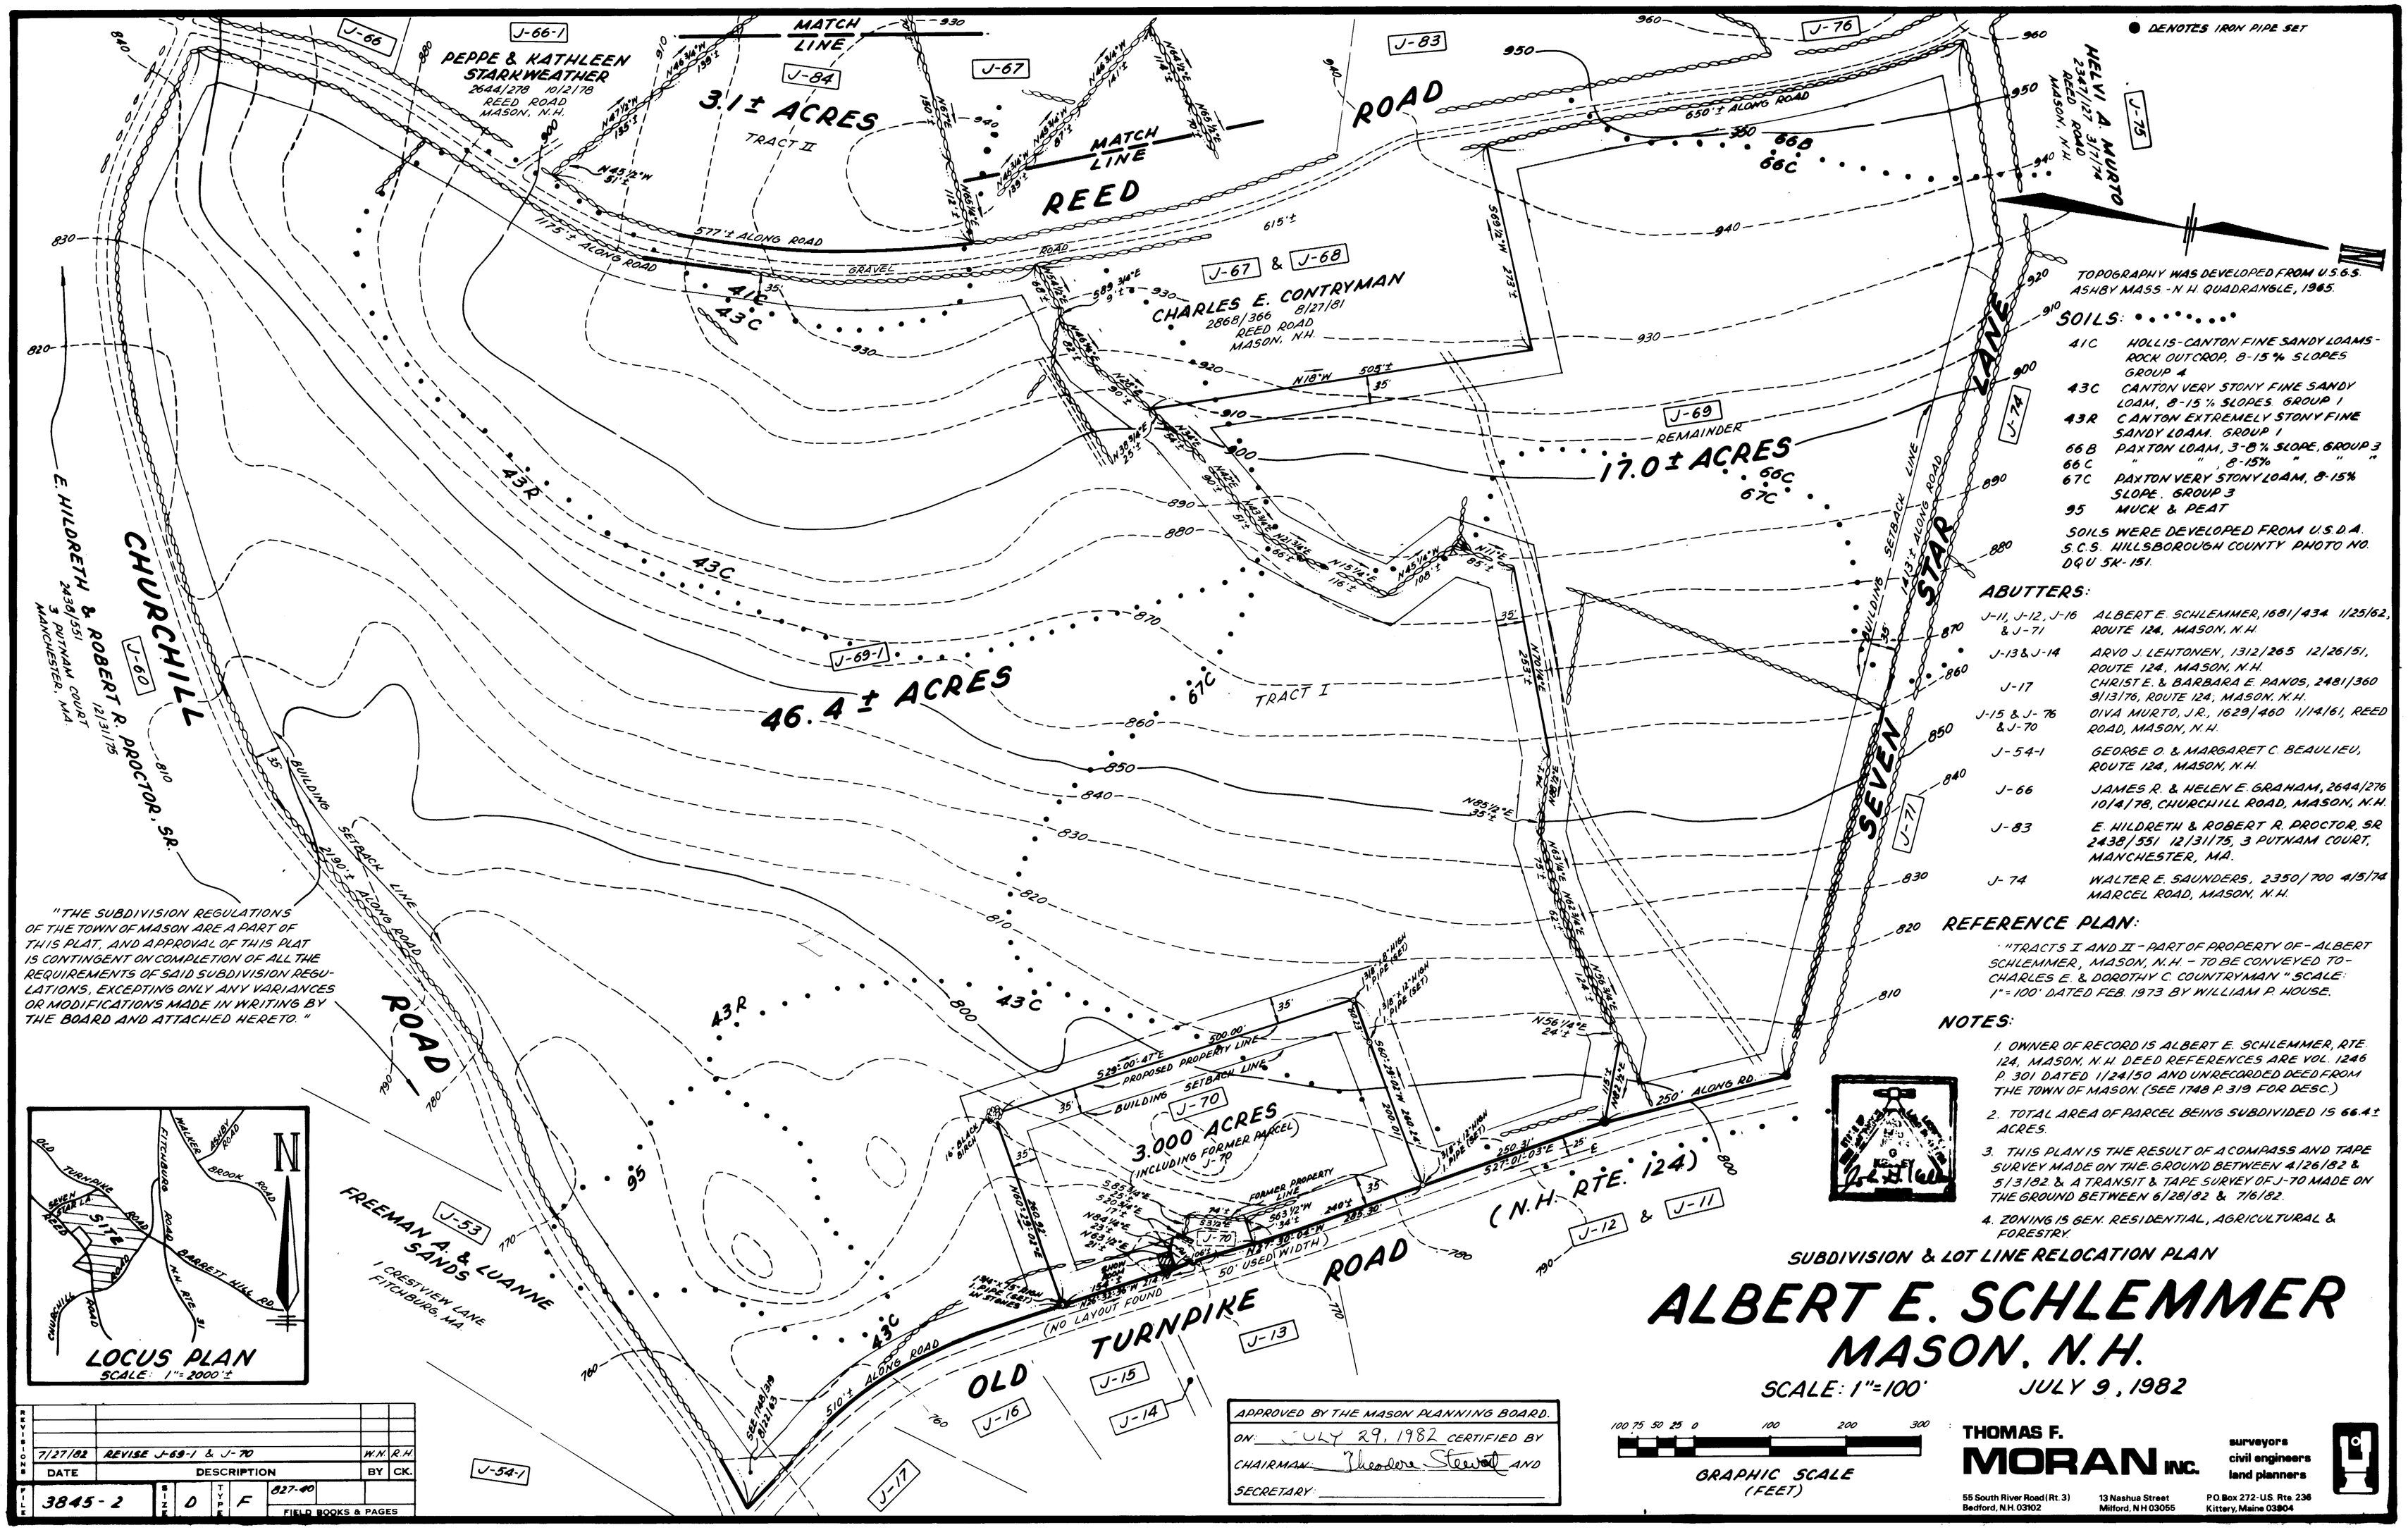

DATE	DESCRIPTION	BY	CK.
7/27/82	REVISE J-69-1 & J-70	M.N.	R.H.

3845-2 | BINDER D | TYPE F | 827-40 FIELD BOOKS & PAGES

SUBDIVISION & LOT LINE RELOCATION PLAN

ALBERT E. SCHLEMMER
MASON, N.H.

SCALE: 1"=100' JULY 9, 1982

THOMAS F. MORAN INC.
surveyors
civil engineers
land planners
55 South River Road (Rt. 3) Bedford, N.H. 03102
13 Nashua Street Milford, N.H. 03055
P.O. Box 272-U.S. Rte. 236 Kittery, Maine 03904

JUL 9 9 00 AM '82
14970 Dr 69
P1#14970
dwr# 69