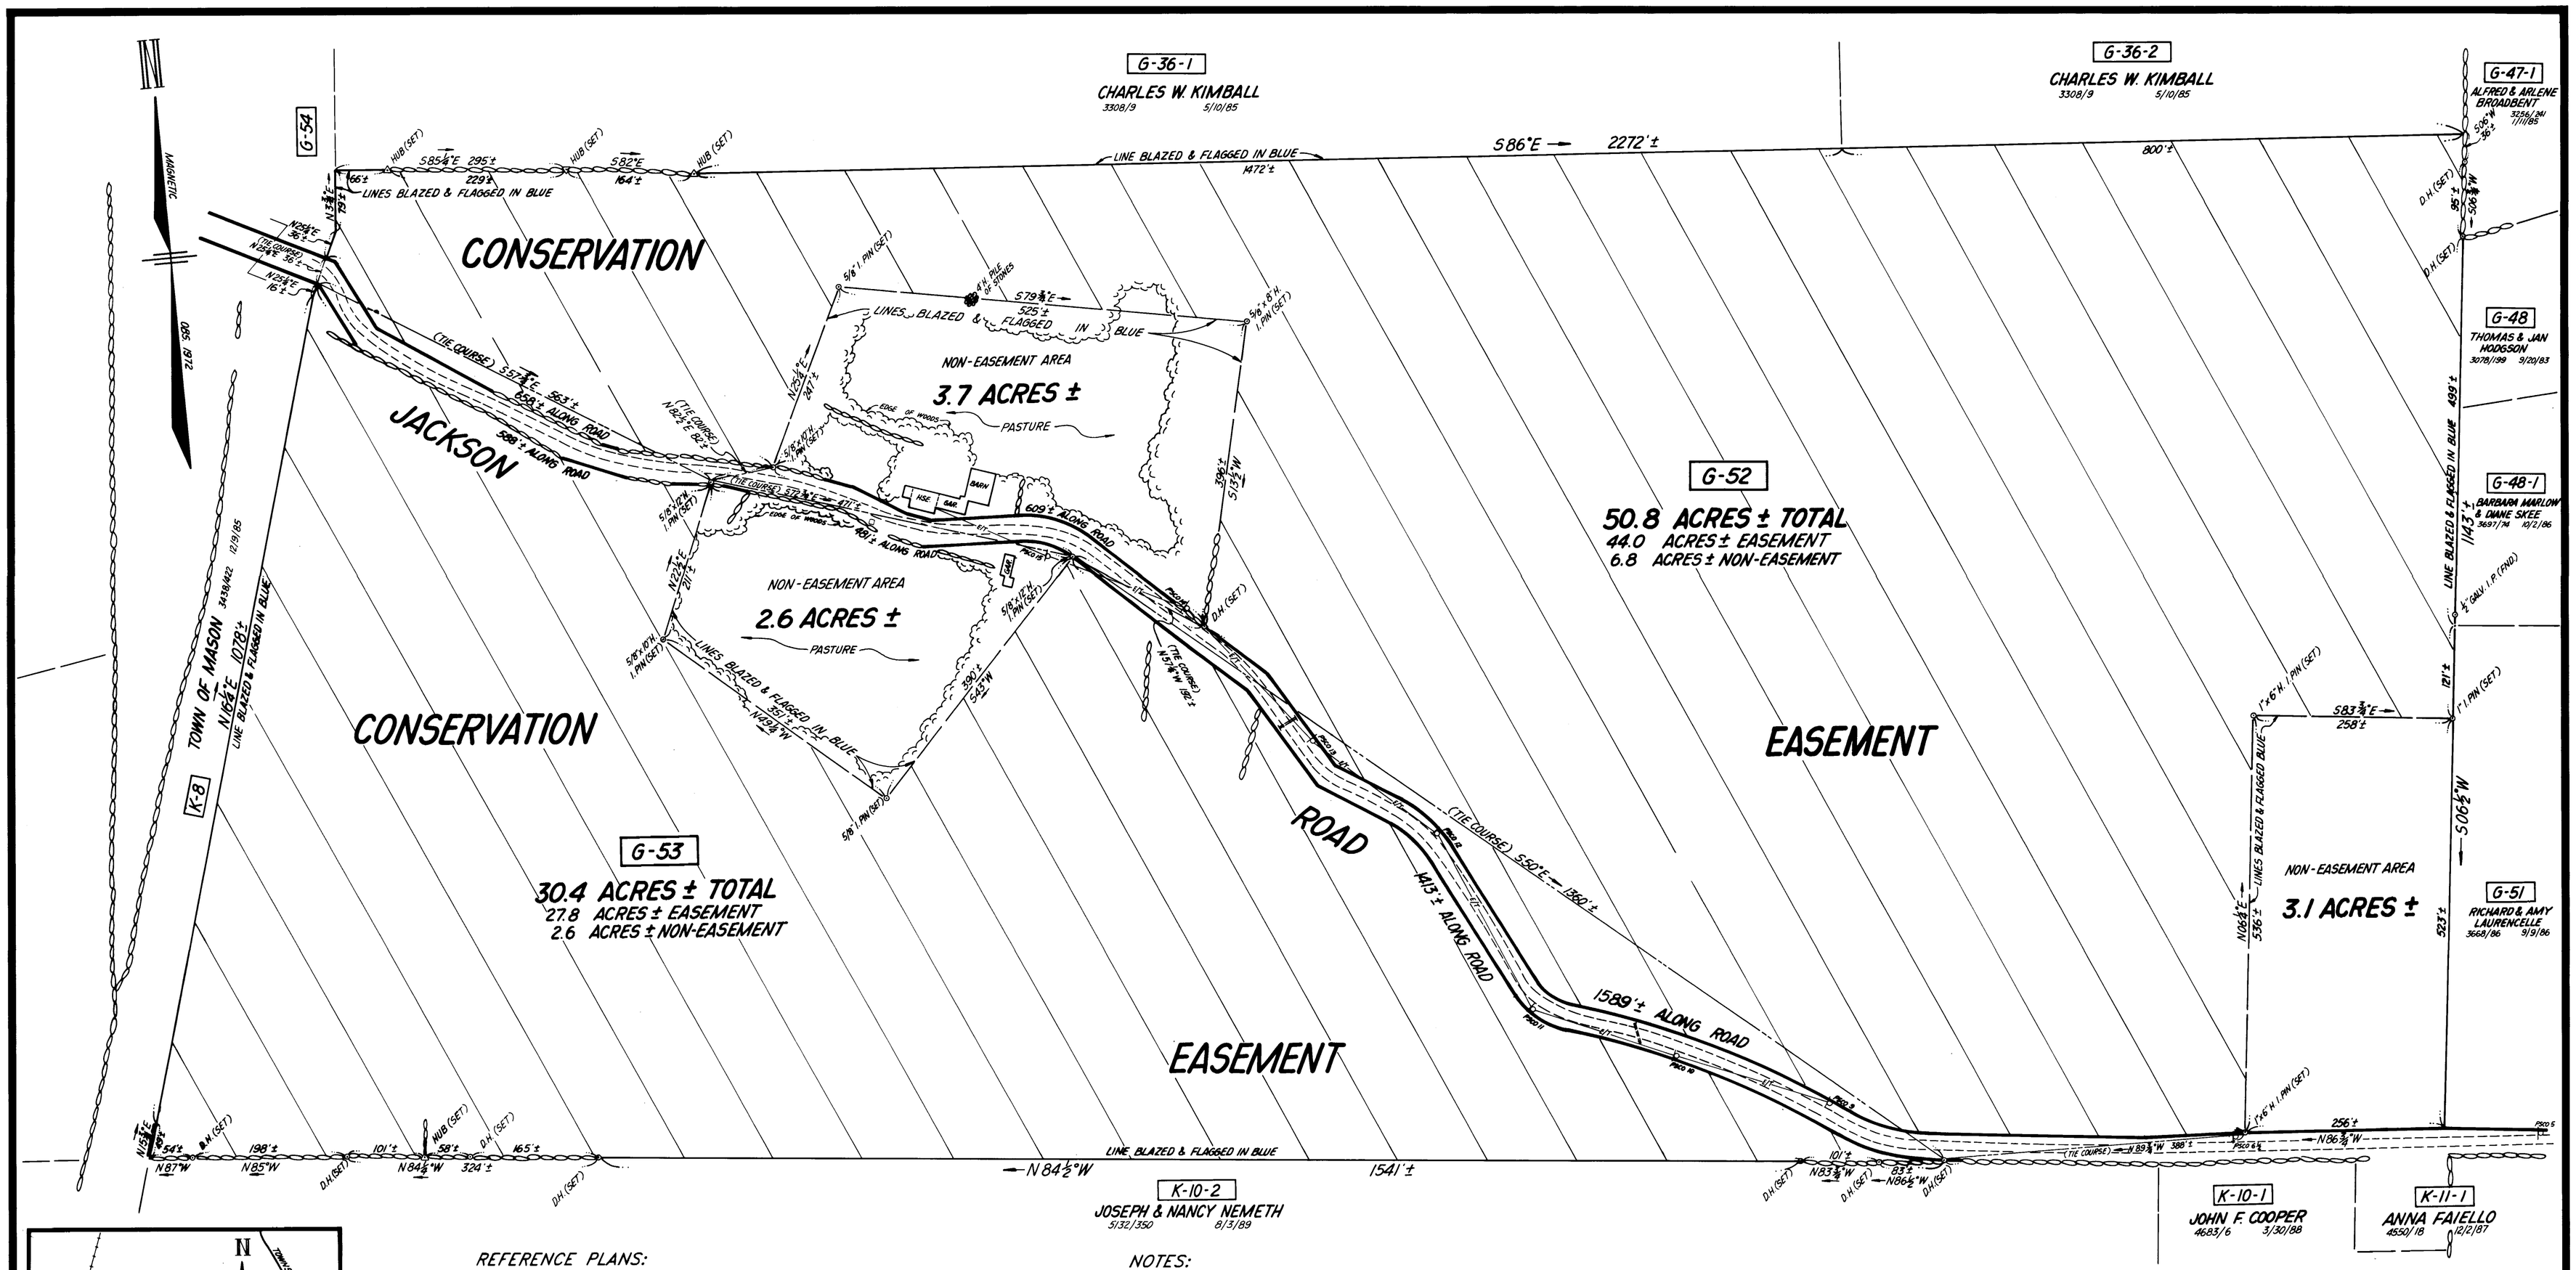
N
MAGNETIC
1972
G-54
G-36-1
CHARLES W. KIMBALL
3308/9 5/10/85
G-36-2
CHARLES W. KIMBALL
3308/9 5/10/85
G-47-1
ALFRED & ARLENE BROADBENT
3256/PM 7/11/85
G-48
THOMAS & JAN HODGSON
3078/199 3/20/183
G-48-1
BARBARA MARLOW & DIANE SKEE
3697/74 8/2/86
G-51
RICHARD & AMY LAURENCELLE
3668/86 9/9/86
G-52
50.8 ACRES ± TOTAL
44.0 ACRES ± EASEMENT
6.8 ACRES ± NON-EASEMENT
G-53
30.4 ACRES ± TOTAL
27.8 ACRES ± EASEMENT
2.6 ACRES ± NON-EASEMENT
K-8
TOWN OF MASON
3438/422 12/9/85
K-10-2
JOSEPH & NANCY NEMETH
3132/350 8/3/89
K-10-1
JOHN F. COOPER
4683/6 3/30/88
K-11-1
ANNA FAIELLO
4550/18 12/2/87
CONSERVATION
JACKSON
CONSERVATION
EASEMENT
EASEMENT
ROAD
NON-EASEMENT AREA
3.7 ACRES ±
PASTURE
NON-EASEMENT AREA
2.6 ACRES ±
PASTURE
NON-EASEMENT AREA
3.1 ACRES ±
LINE BLAZED & FLAGGED IN BLUE
LINES BLAZED & FLAGGED IN BLUE
LINES BLAZED & FLAGGED IN BLUE
LINE BLAZED & FLAGGED IN BLUE
LINE BLAZED & FLAGGED IN BLUE
LINES BLAZED & FLAGGED IN BLUE
LINES BLAZED & FLAGGED IN BLUE
S86°E 2272'±
1472'±
800'±
499'±
1143'±
121'±
536'±
923'±
1589'± ALONG ROAD
1413'± ALONG ROAD
609'± ALONG ROAD
698'± ALONG ROAD
583'± ALONG ROAD
1541'±
N84½°W
1078'±
N64°E
S79¾°E 525'±
S83¾°E 258'±
N86¾°W 388'±
N83¾°W 256'±
S5°W 506'±
S6°W 523'±
S6½°W 543'±
S5°W 547'±
S5°W 207'±
S5°W 271'±
S5°W 209'±
S5°W 209'±
S5°W 209