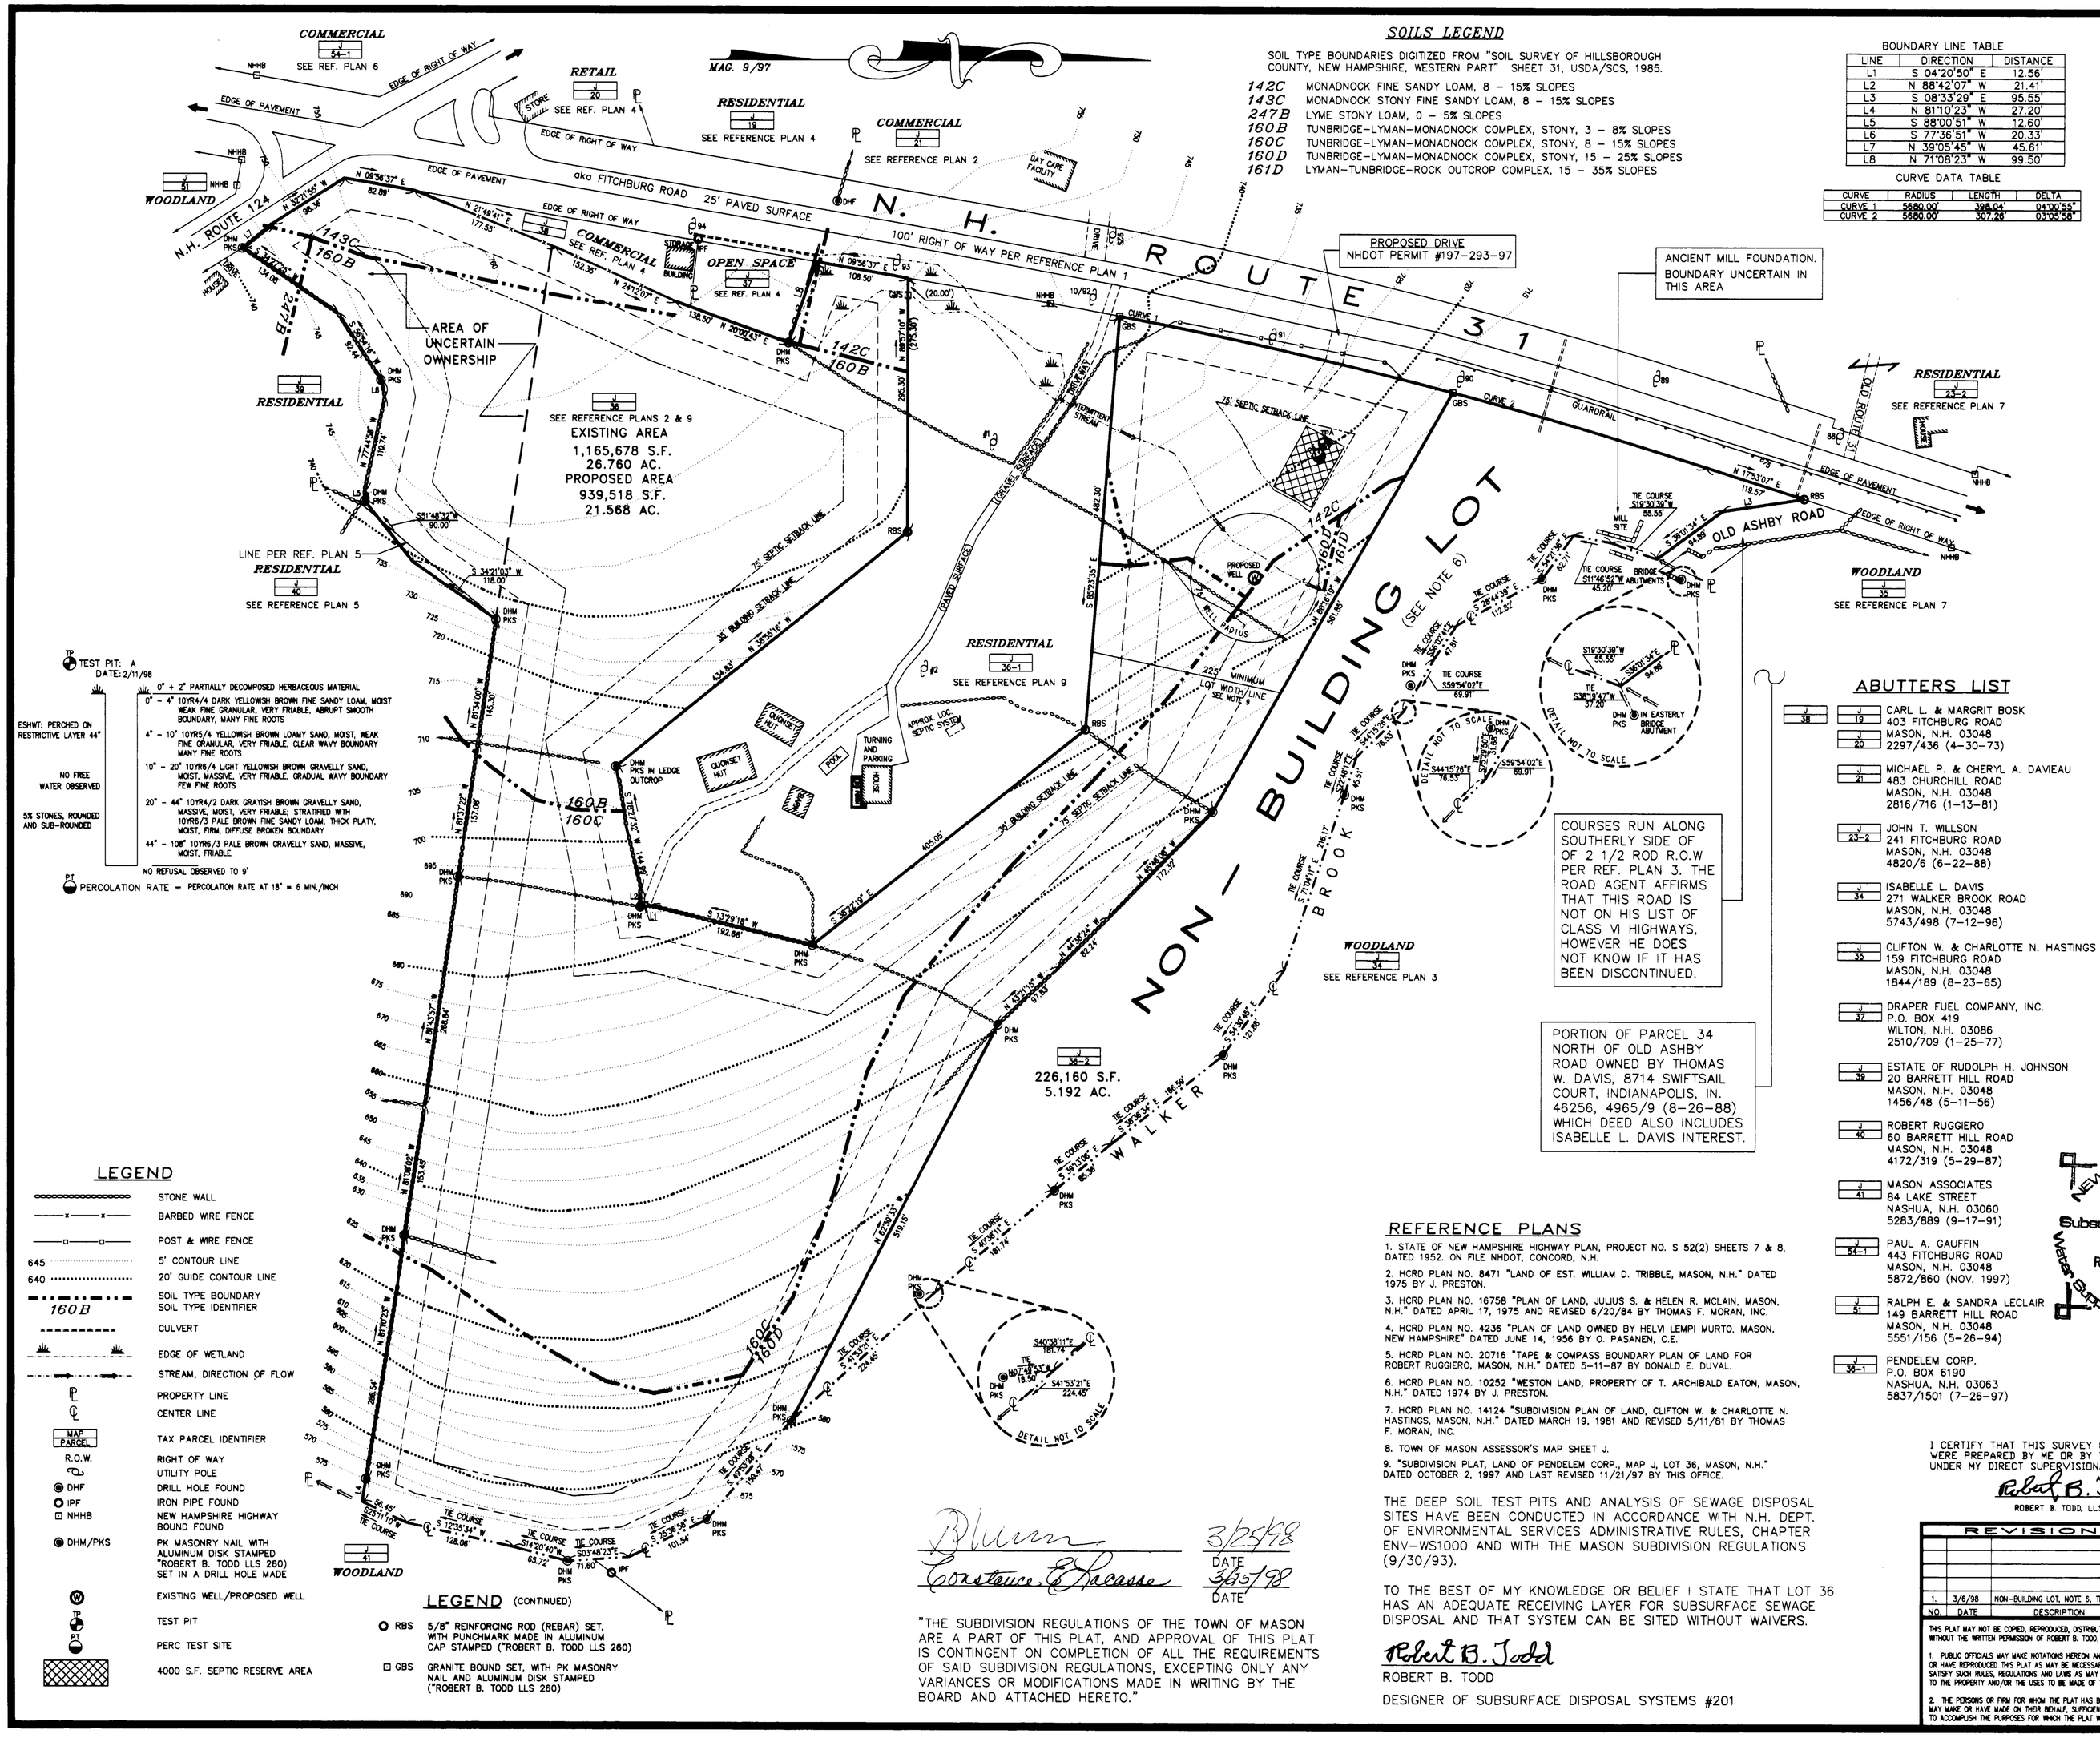
COMMERCIAL
SEE REF. PLAN 6
EDGE OF RIGHT OF WAY
EDGE OF PAVEMENT
RETAIL
SEE REF. PLAN 4
MAG. 9/97
RESIDENTIAL
SEE REFERENCE PLAN 4
COMMERCIAL
SEE REFERENCE PLAN 2
DAY CARE FACILITY
WOODLAND
N.H. ROUTE 124
N 09°56'37" E
82.89'
N 21°49'47" E
177.55'
N 09°56'37" E
(20.00')
N 80°03'23" W
(195.30')
